


# ĢENERĀLPLĀNS M:500

## Tehniskie rādītāji

Nr.p.k.	NOSAUKUMS	RĀDĪTĀJS
1	Projektējamā labiekārtojamas teritorijas platība	5753,0 m <sup>2</sup>
2	Skatījumu skaits 1:500+300+400	3012
3	Dziedāšanu skaits 1:667+500	2367
4	Svētņu daļtoniņu skaits	5379

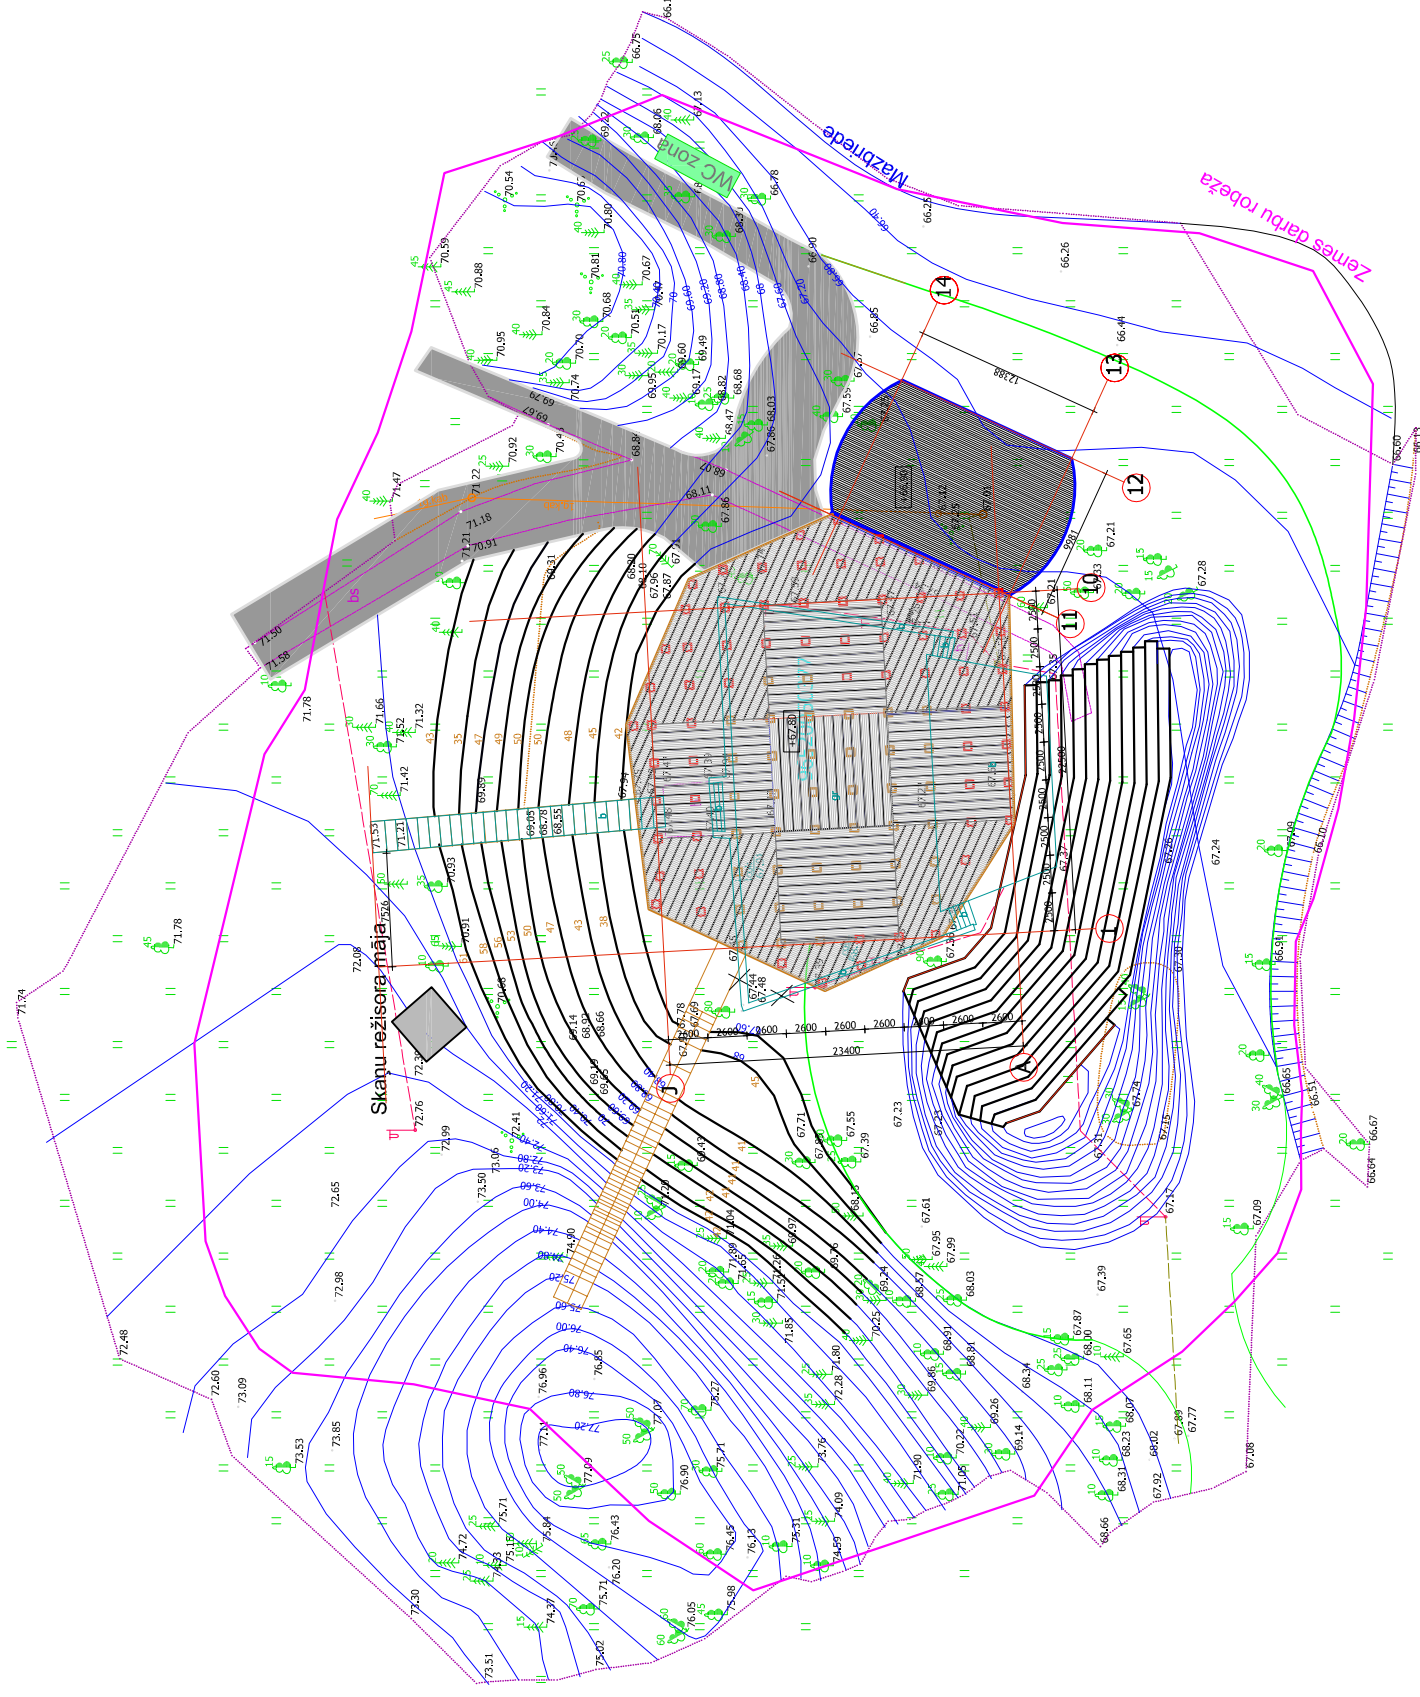

## PIEŅEMTIE APZĪMĒJUMI

- Labiekārtojuma robeža
- 4.80 / 4.80 Demontējamas konstrukcijas
- 4.80 Projektētās augstuma atz.
- 4.80 Esošās augstuma atzīmes
- 01000622003 Zemesgabala kad. Nr.

Šī būvprojekta GP daļas risinājumi atbilst Latvijas būvnormatīviem, kā arī citu normatīvo aktu prasībām

Būvprojekta vadītājs Uģis Šēnbergs  
(vārds un uzvārds)  
 10-0103  
(sertifikāta nr.)  
 2013/10/04  
(datums)  
(paraksts)

Šī būvprojekta risinājumi atbilst Latvijas būvnormatīviem, kā arī citu normatīvo aktu prasībām

Būvprojekta vadītājs Uģis Šēnbergs  
(vārds un uzvārds)  
 10-0103  
(sertifikāta nr.)  
 2013/10/04  
(datums)  
(paraksts)

Atbildīgais projektētājs

**UĢIS ŠĒNBERGS**  
**ARHITEKTS**



SIA Uģis Šēnbergs. Arhitekts  
 Brīvības iela 104  
 Rīga, LV 1001, Latvija  
 Tel./Fax (+371) 67790996  
 www.senbergs.lv / senbergs@senbergs.lv

Pasūtītājs **Kocēnu novada dome**

Objekts **Dikļu estrādes labiekārtojums**

Adrese **Neikenkalns, Dikļu ciems, Dikļu pagasts, Kocēnu novads**

Būvprojekta Vadītājs

**U. ŠĒNBERGS**

Izstrādāja:

**D. Vīgule**

2013/10/07

2013/10/07

Rasējuma nosaukums **Genplāns**

Pasūt. Nr. 12-13	Arhīva Nr. 12	Lapu Sk. 10	Mērogs 1:500
Stadija Vienk. renov.	Marka GP	Lapas Nr. GP-01	Revīz. Nr. —