


2.STĀVA GRĪDU PLĀNS

M 1:50

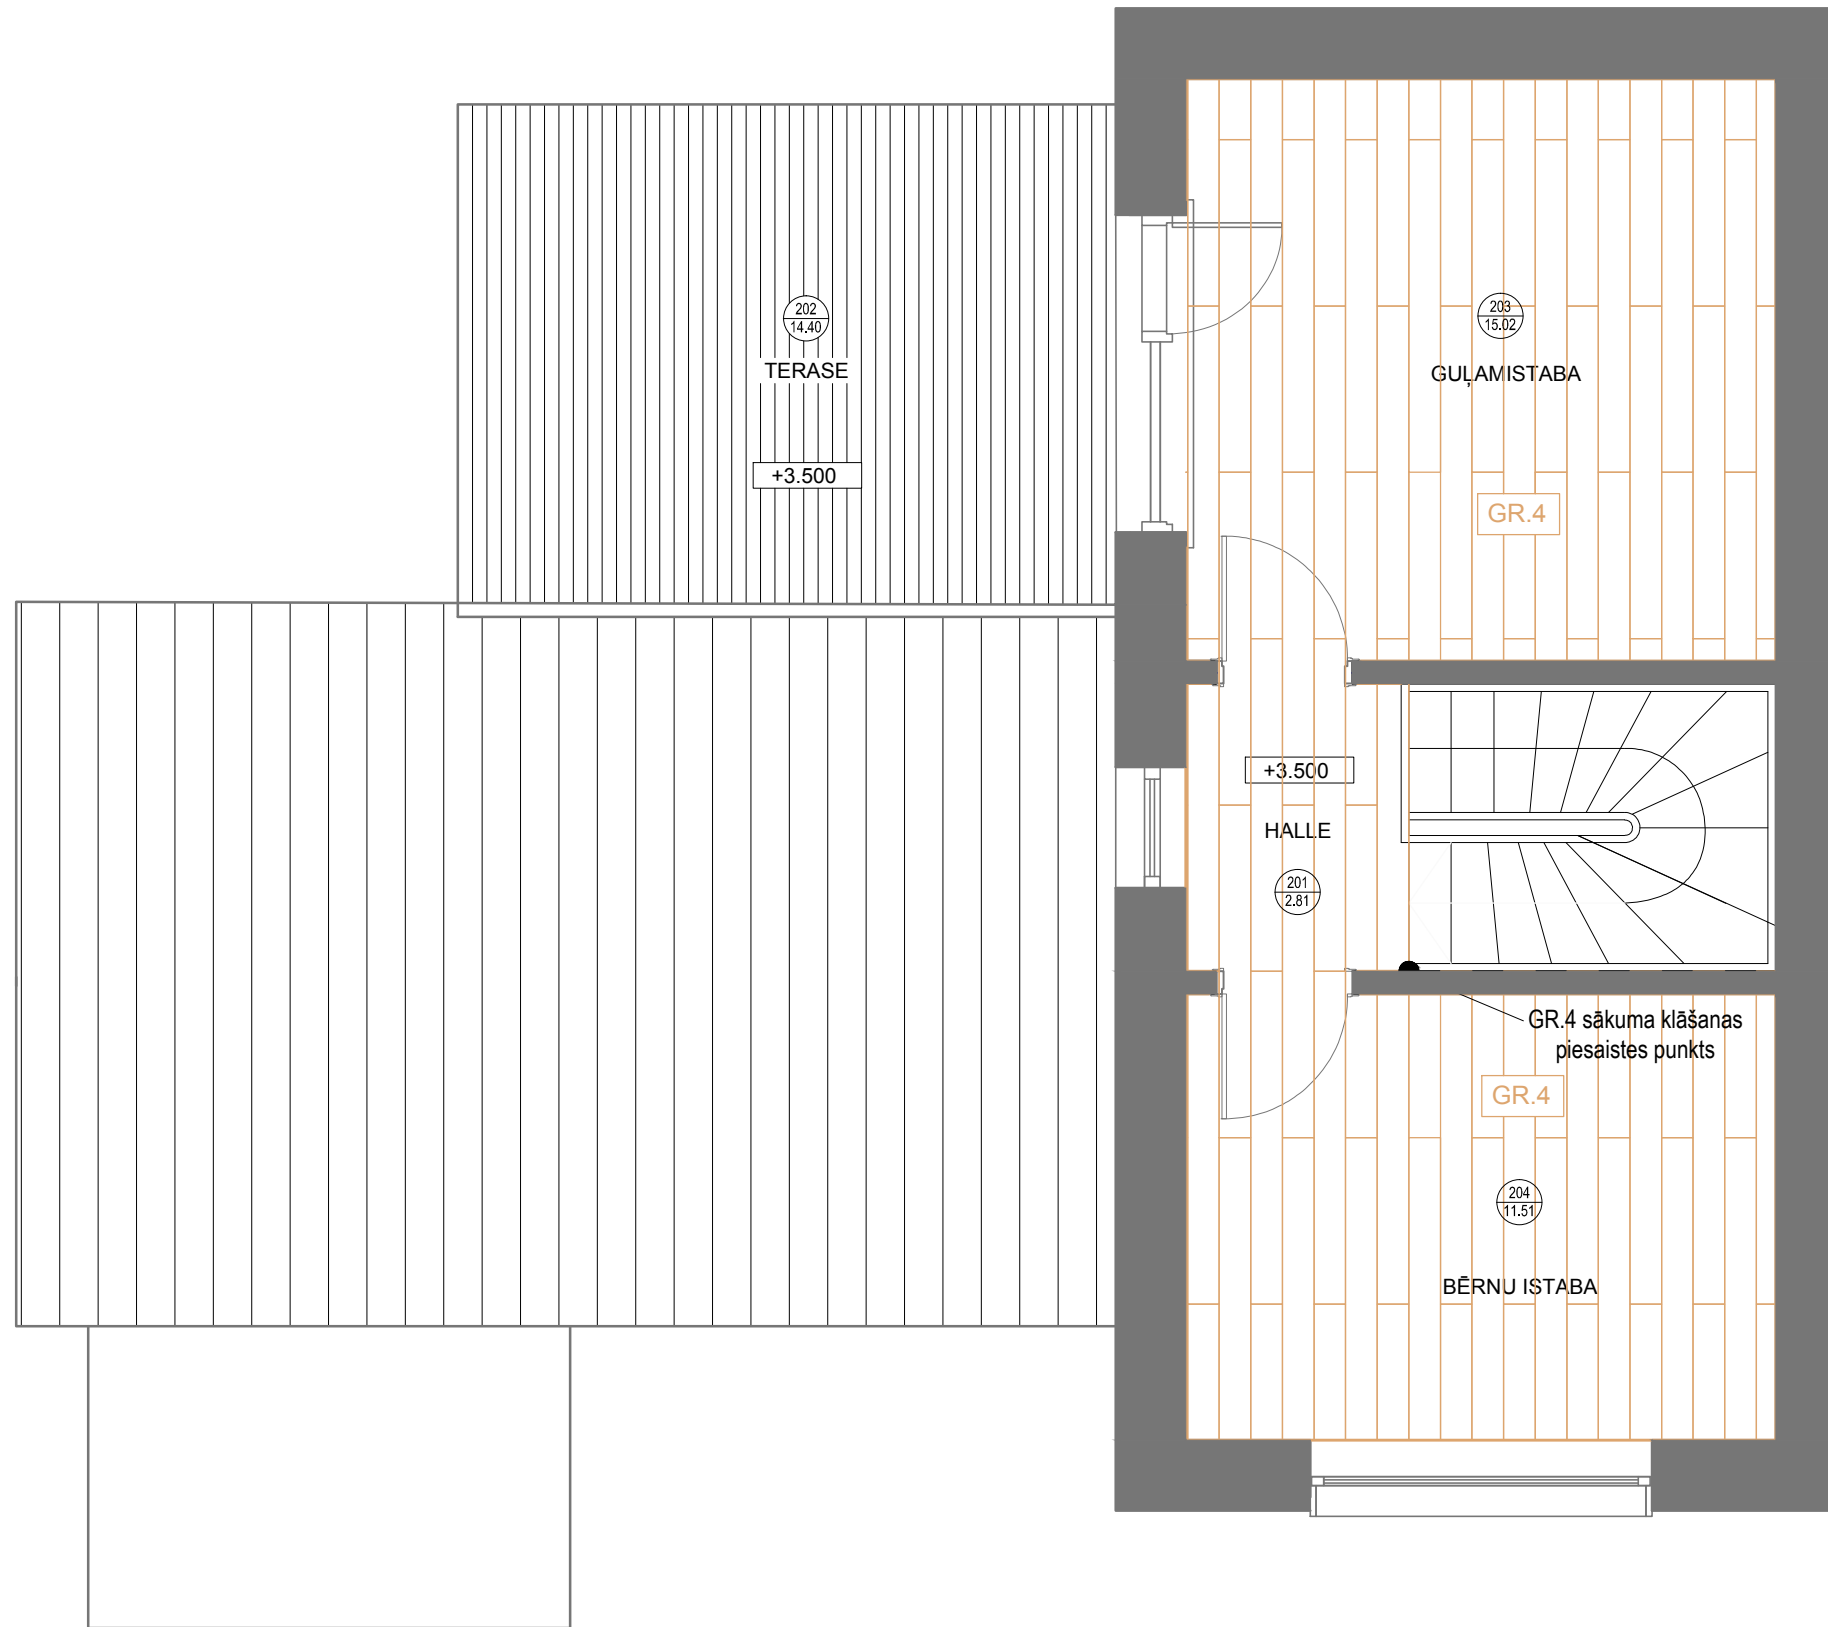

2. STĀVA TELPU EKSPLIKĀCIJA

Telpas Nr. plānā	Nosaukums	Platība, m²
201	Halle	2.81
202	Terase	14.40
203	Gulamistaba	15.00
204	Bērnu istaba	11.51
Kopā:		43.72

Piezīmes:

1. Visi izmēri doti milimetros, augstuma atzīmes - metros;
2. Par nosacīto $\pm 0,000$ pieņemts esošās ēkas 1.stāva tīrās grīdas līmenis
3. Pirms grīdas materiālu ieklāšanas veikt grīdas izlīdzināšanu vienā līmenī ņemot vērā dotos grīdas materiālu biezumus;

Grīdas mezgls GR4

Parkets, 14mm

Parketa apakšklājs, 2mm

