


# 1.STĀVA TELPU PLĀNS AR MĒBEĻU UN IEKĀRTU IZVIETOJUMU

M 1:50

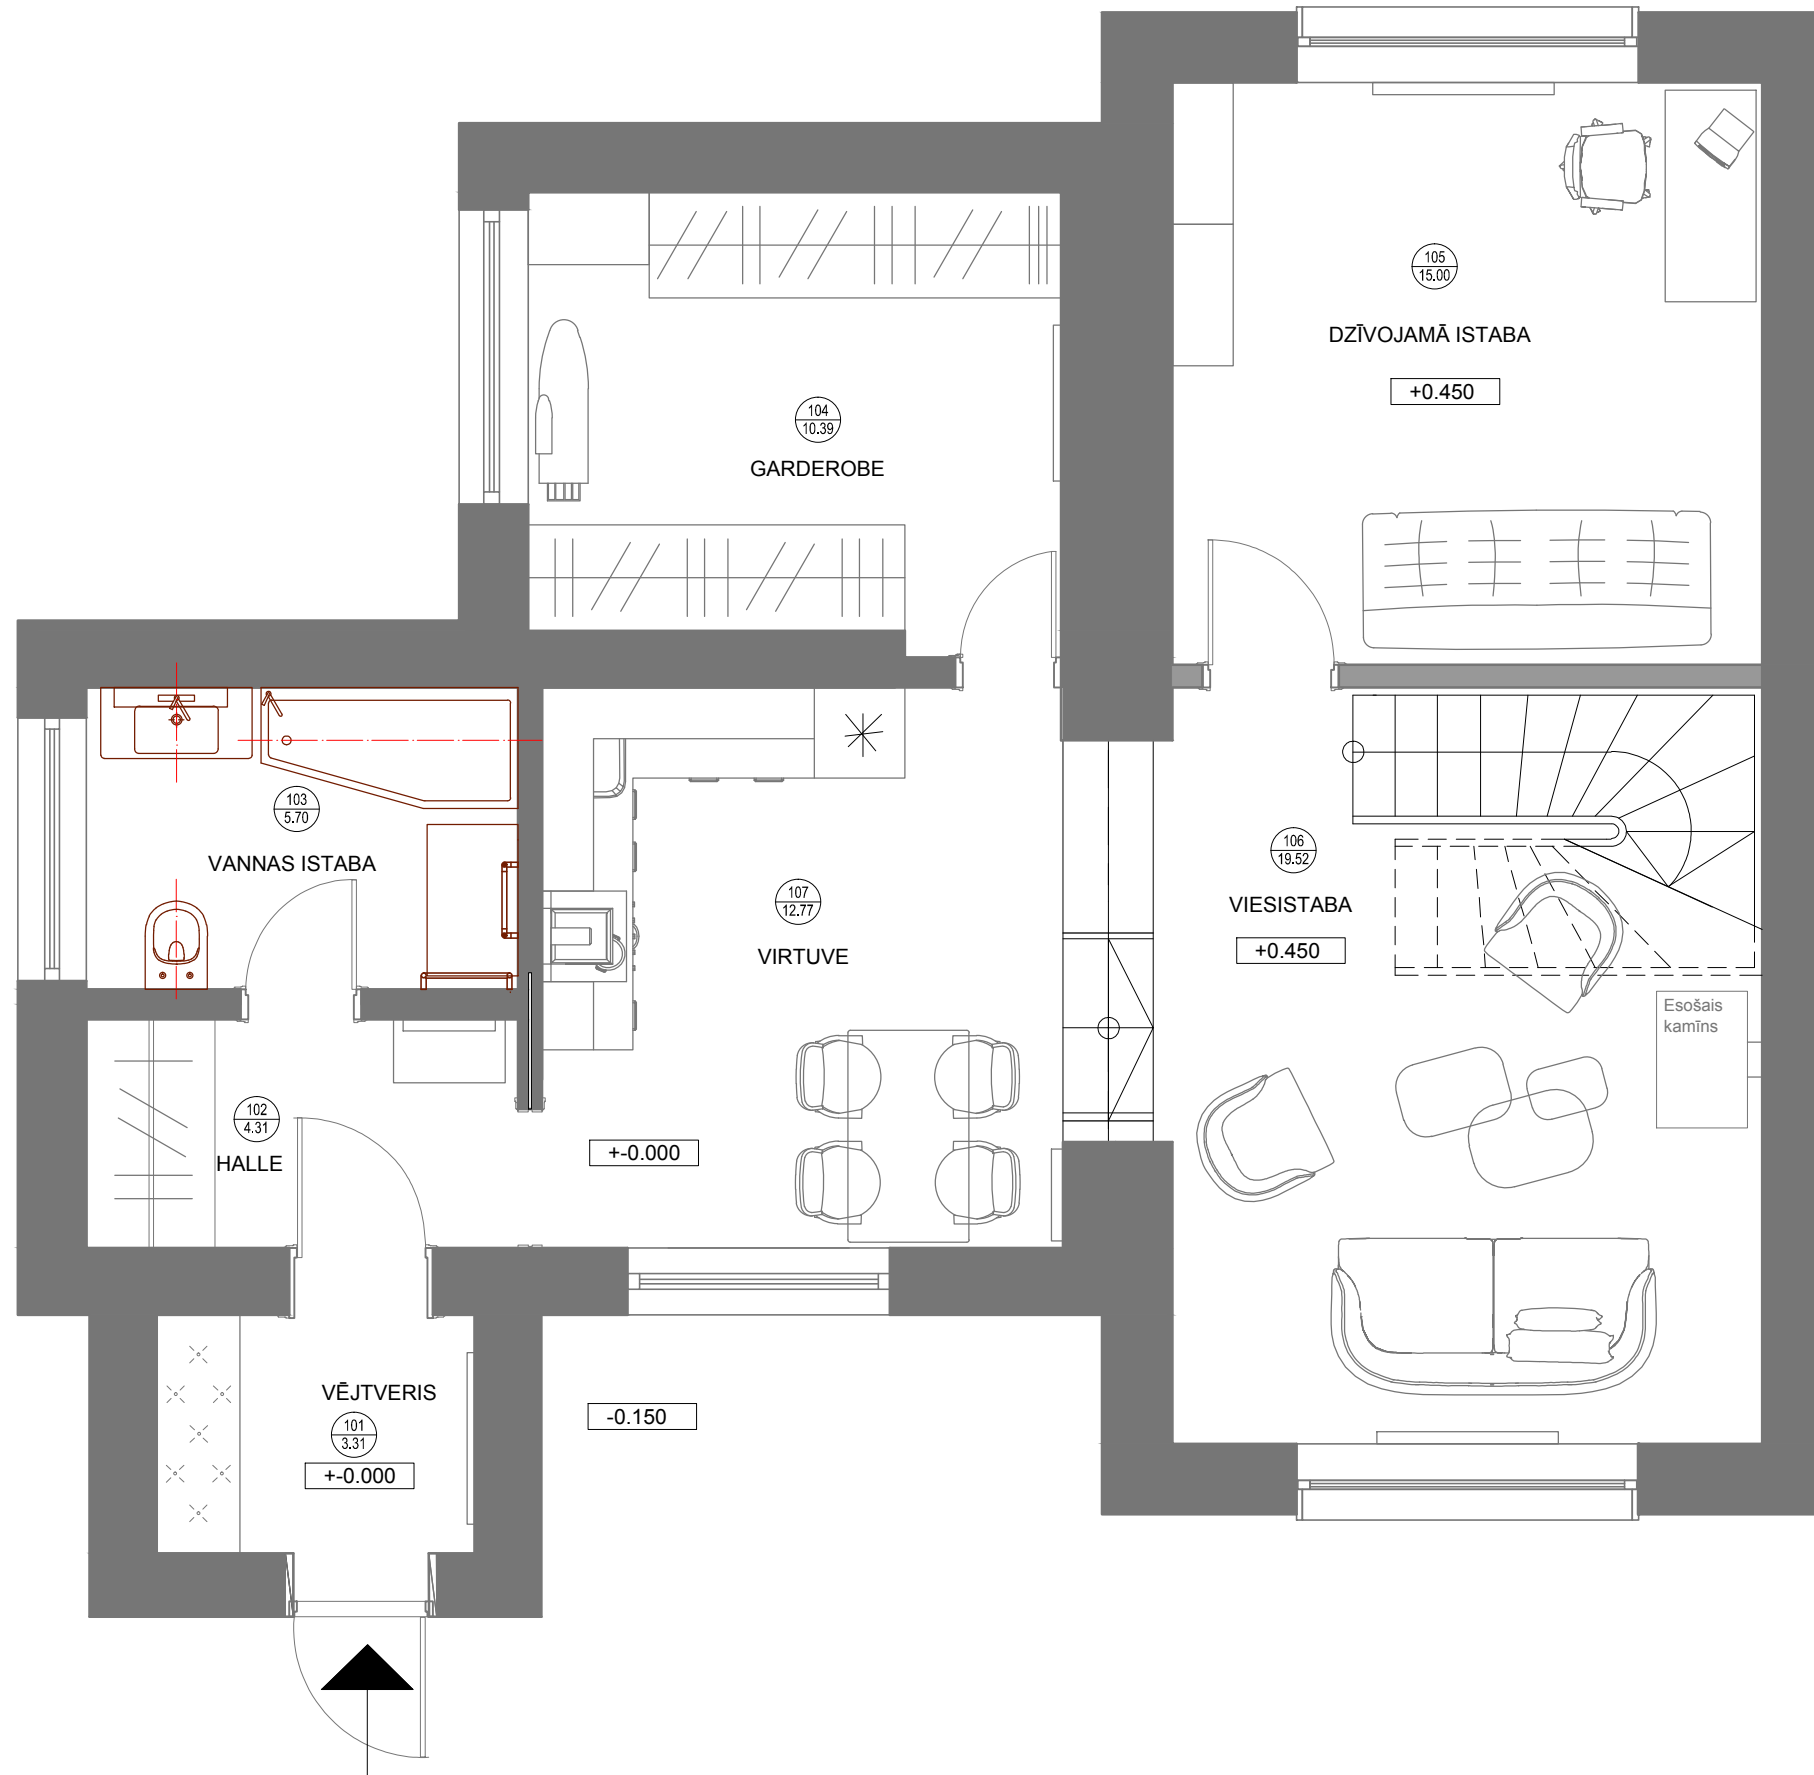

## 1. STĀVA TELPU EKSPĻIKĀCIJA

Telpas Nr. plānā	Nosaukums	Platība, m²
101	Vējtveris	3.31
102	Halle	4.31
103	Vannas istaba	5.70
104	GarderoBE	10.39
105	Dzīvojamā istaba	15.00
106	Viesistaba	19.52
107	Virtuve	12.77
Kopā:		71.00

### Piezīmes:

1. Visi izmēri doti milimetros, augstuma atzīmes - metros.
2. Par nosacīto +0,000 pieņemts esošās ēkas 1.stāva tīrās grīdas līmenis.