


2.STĀVA TELPU PLĀNS AR MĒBEĻU UN IEKĀRTU IZVIETOJUMU

M 1:50

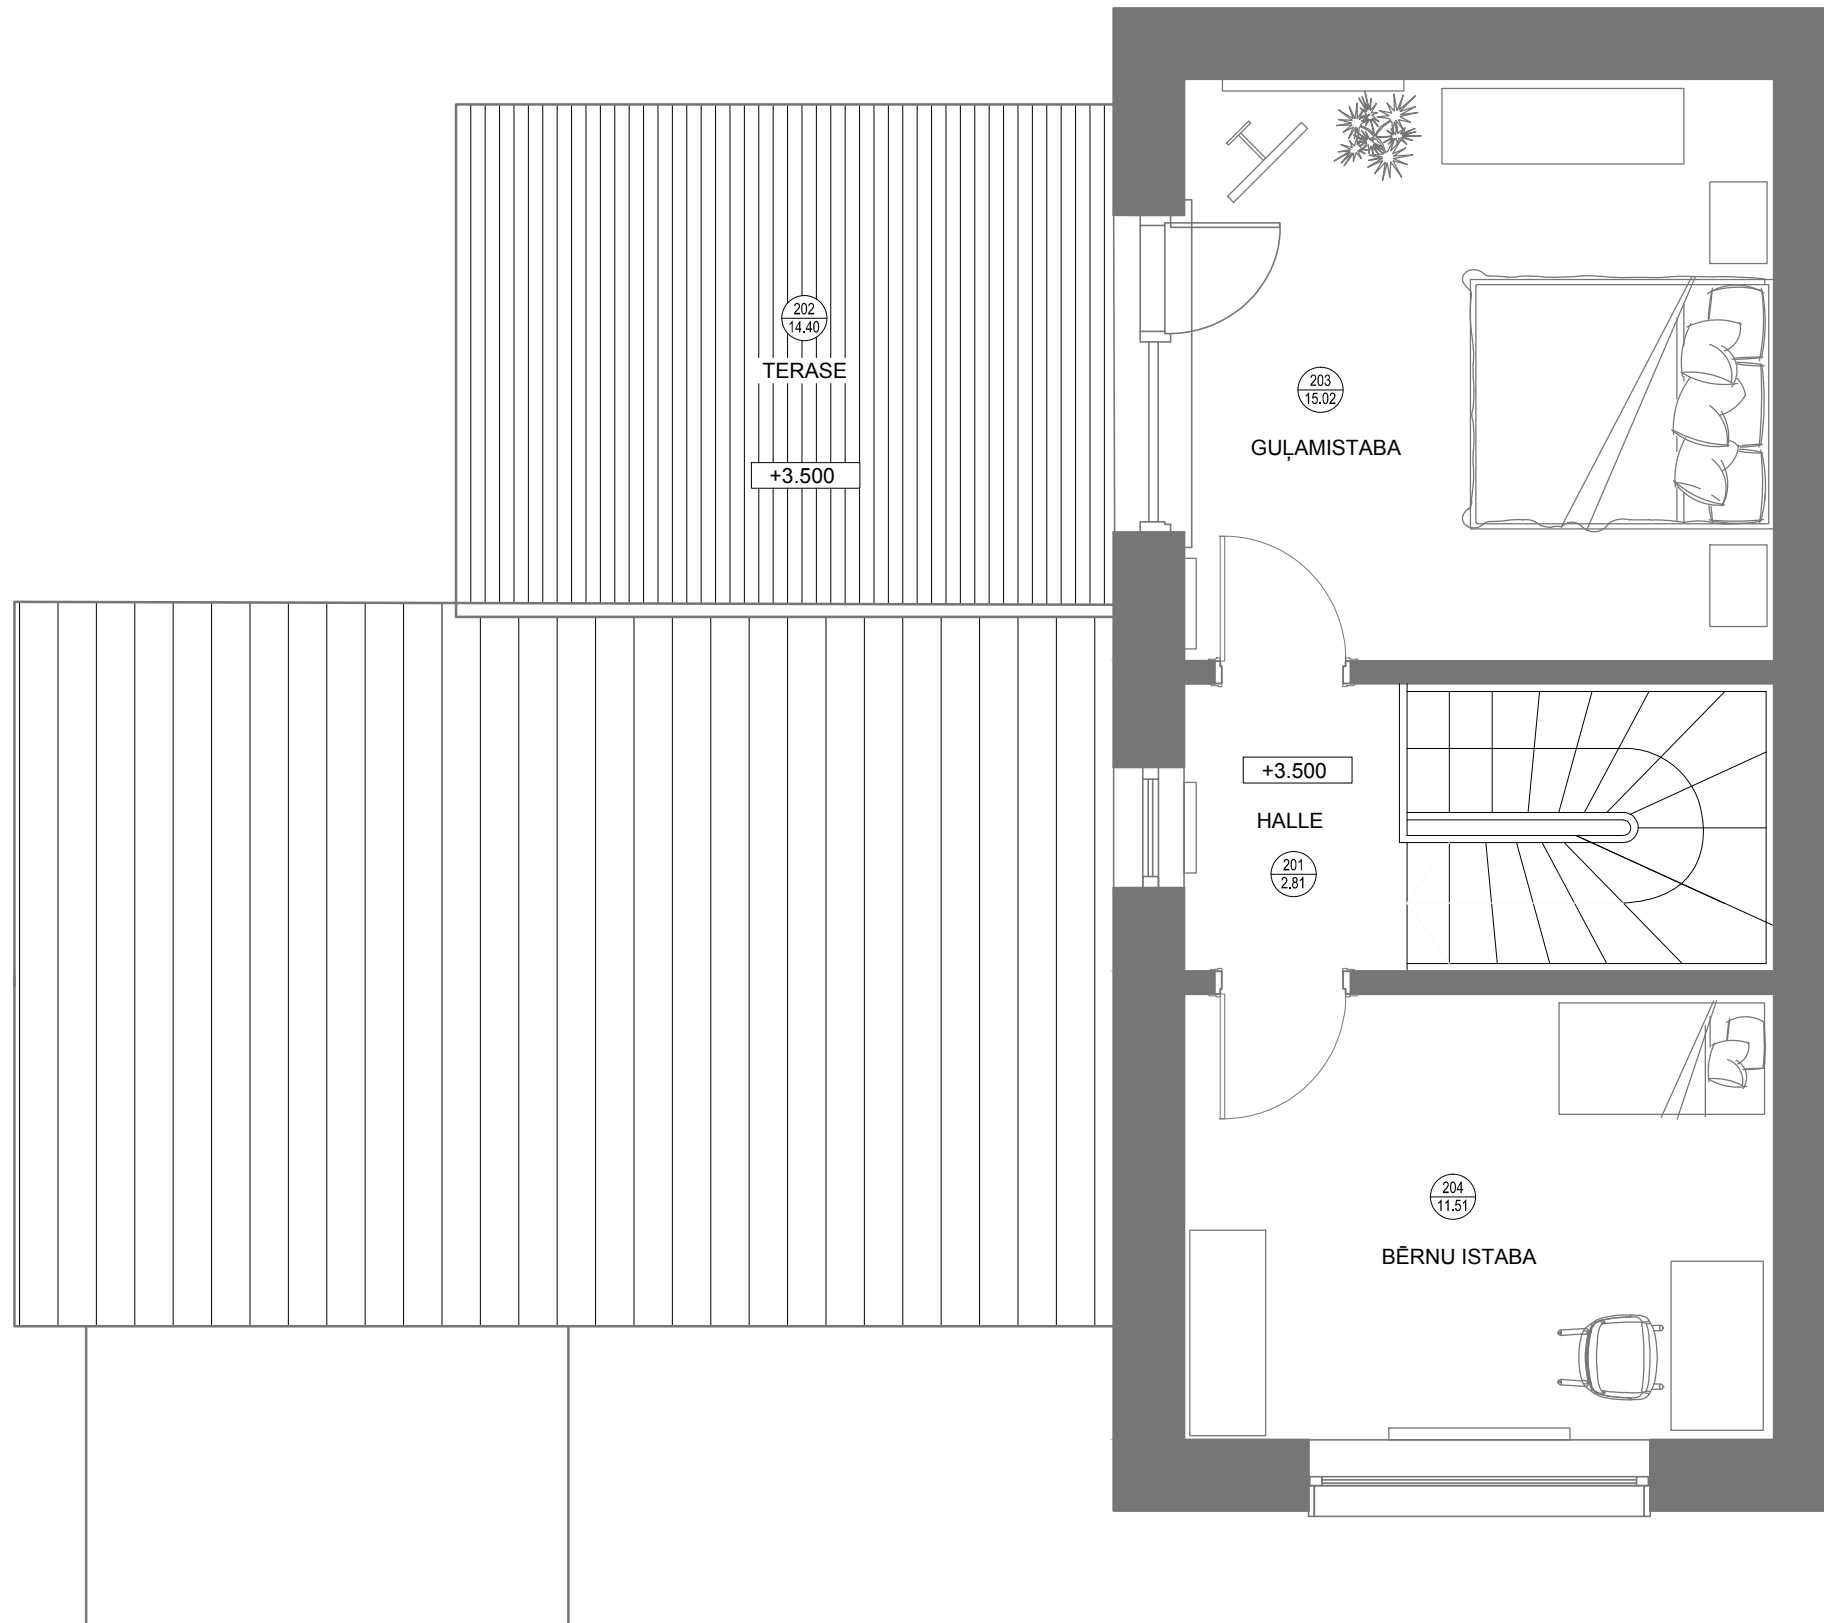

2. STĀVA TELPU EKSPLIKĀCIJA

Telpas Nr. plānā	Nosaukums	Platība, m ²
201	Halle	2.81
202	Terase	14.40
203	Guļamistaba	15.00
204	Bērnu istaba	11.51
Kopā:		43.72

Piezīmes:

1. Visi izmēri doti milimetros, augstuma atzīmes - metros.
2. Par nosacīto +-0,000 pieņemts esošās ēkas 1.stāva tīrās grīdas līmenis