



DŽEZA KLUBA UZMĒRĪJUMA PLĀNS M1:100

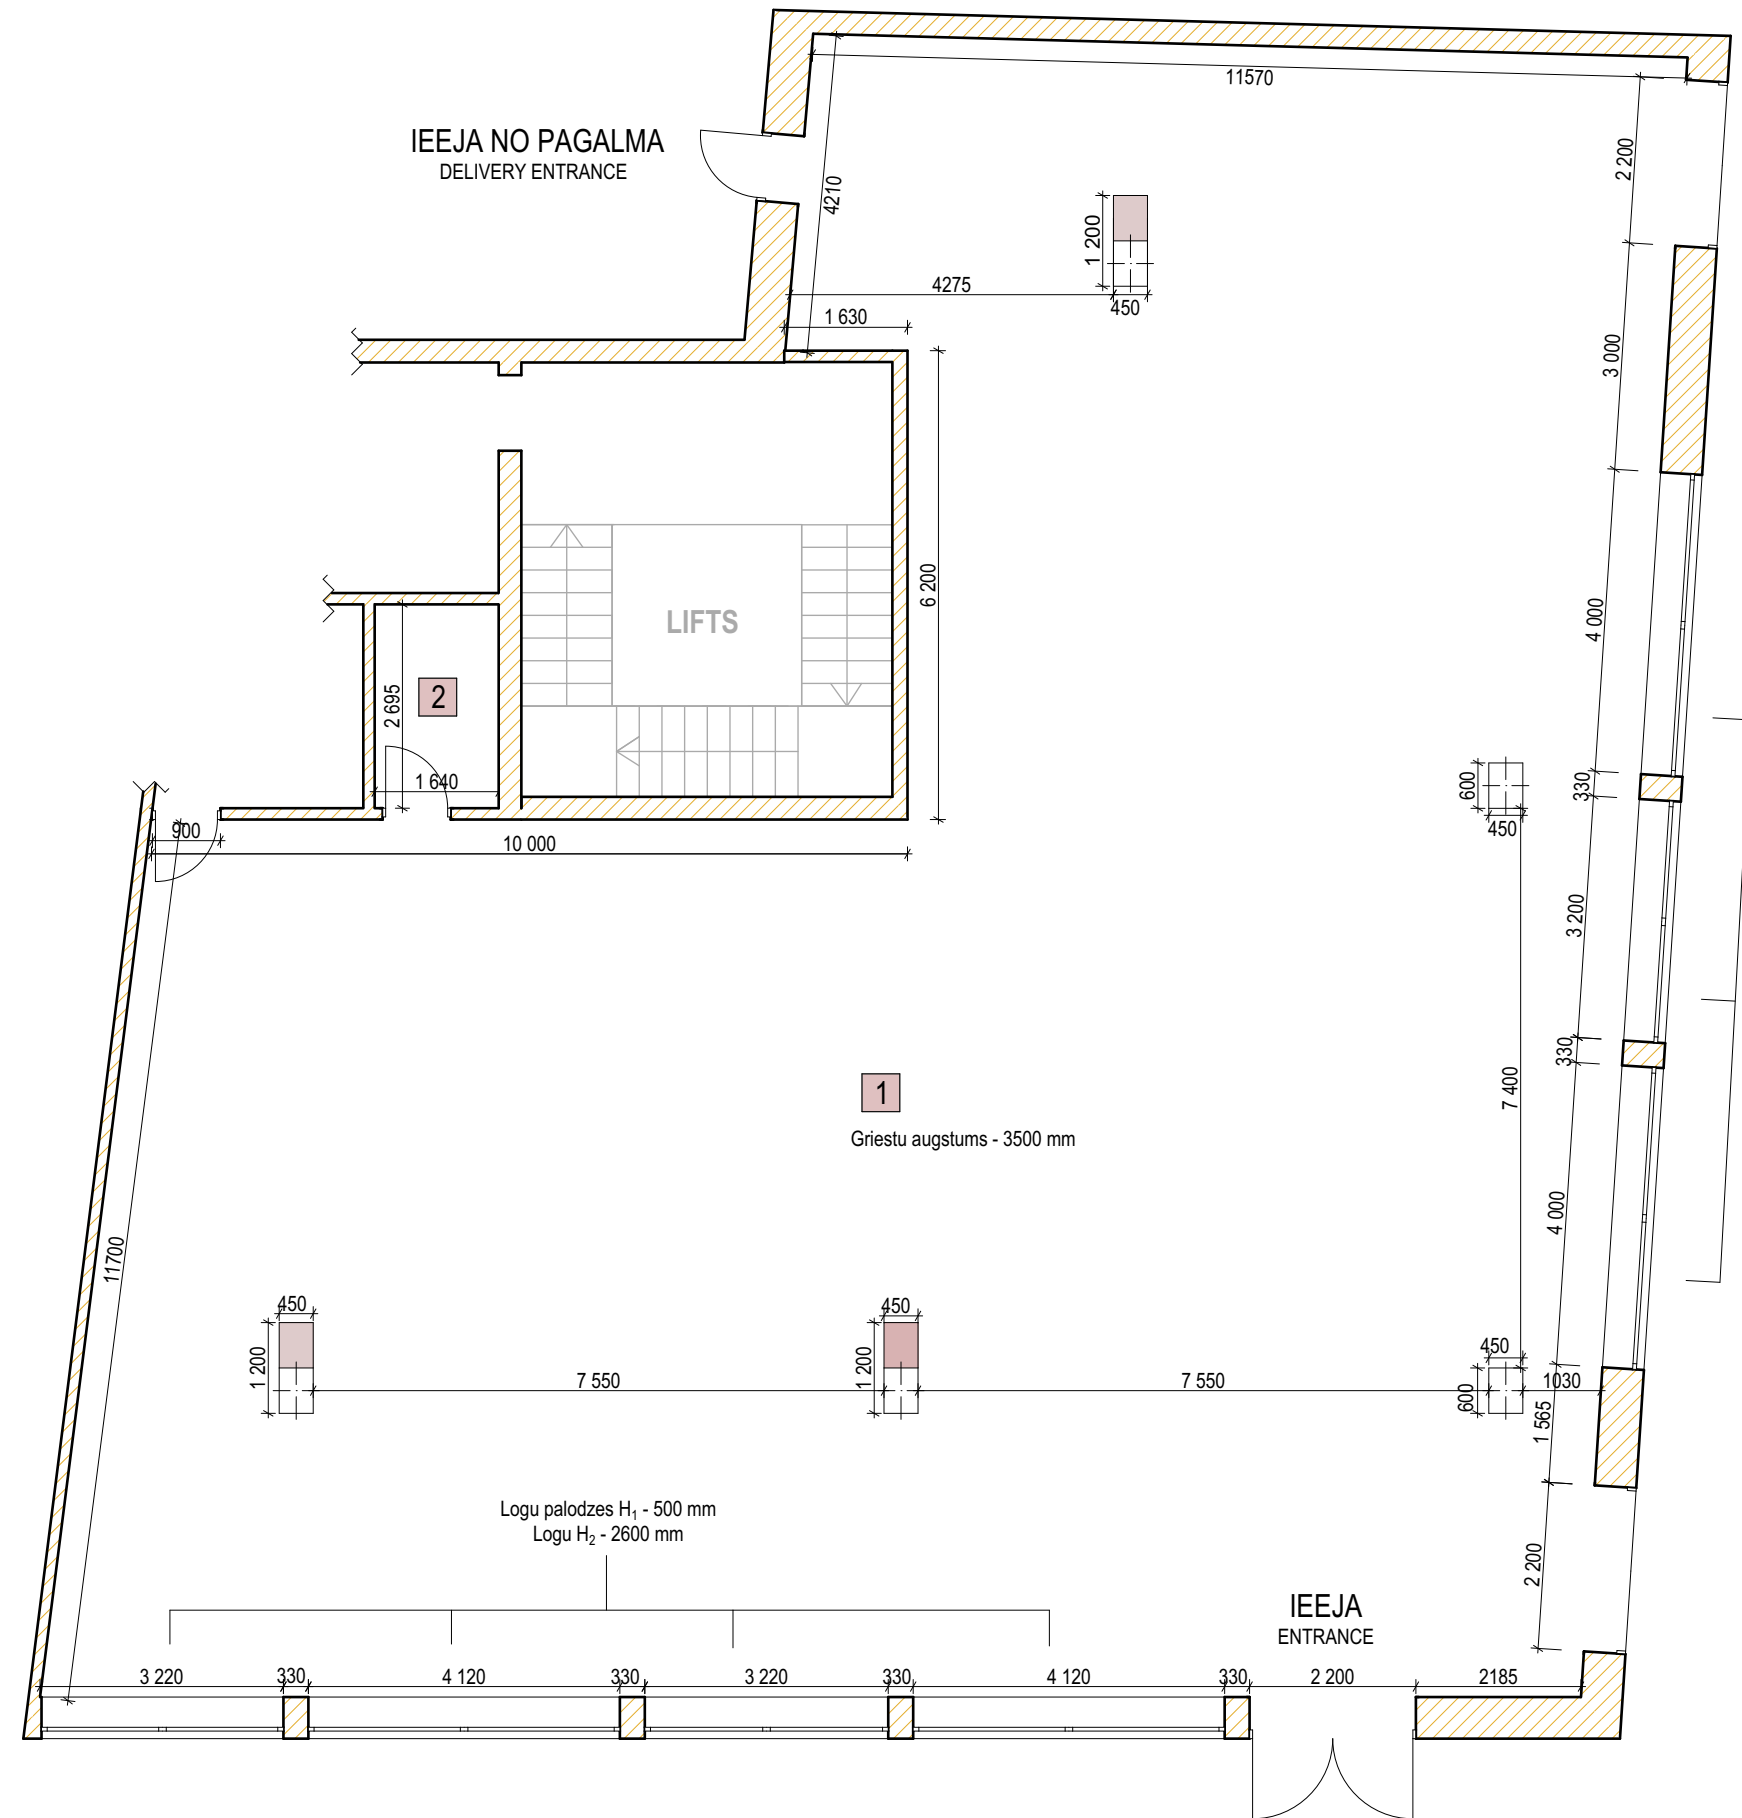

EKSPLIKĀCIJA/ EXPLICATION

TELPAS NUMURS/ ROOM NUMBER	NOSAUKUMS/ TITLE	PLATĪBA, AREA m ²
1	TELPA/ROOM	338.35
2	SANMEZGLS/WC	4.42
KOPĀ/TOTAL:		342.77

DŽEZA KLUBA PĀRBŪVES PLĀNS M1:100

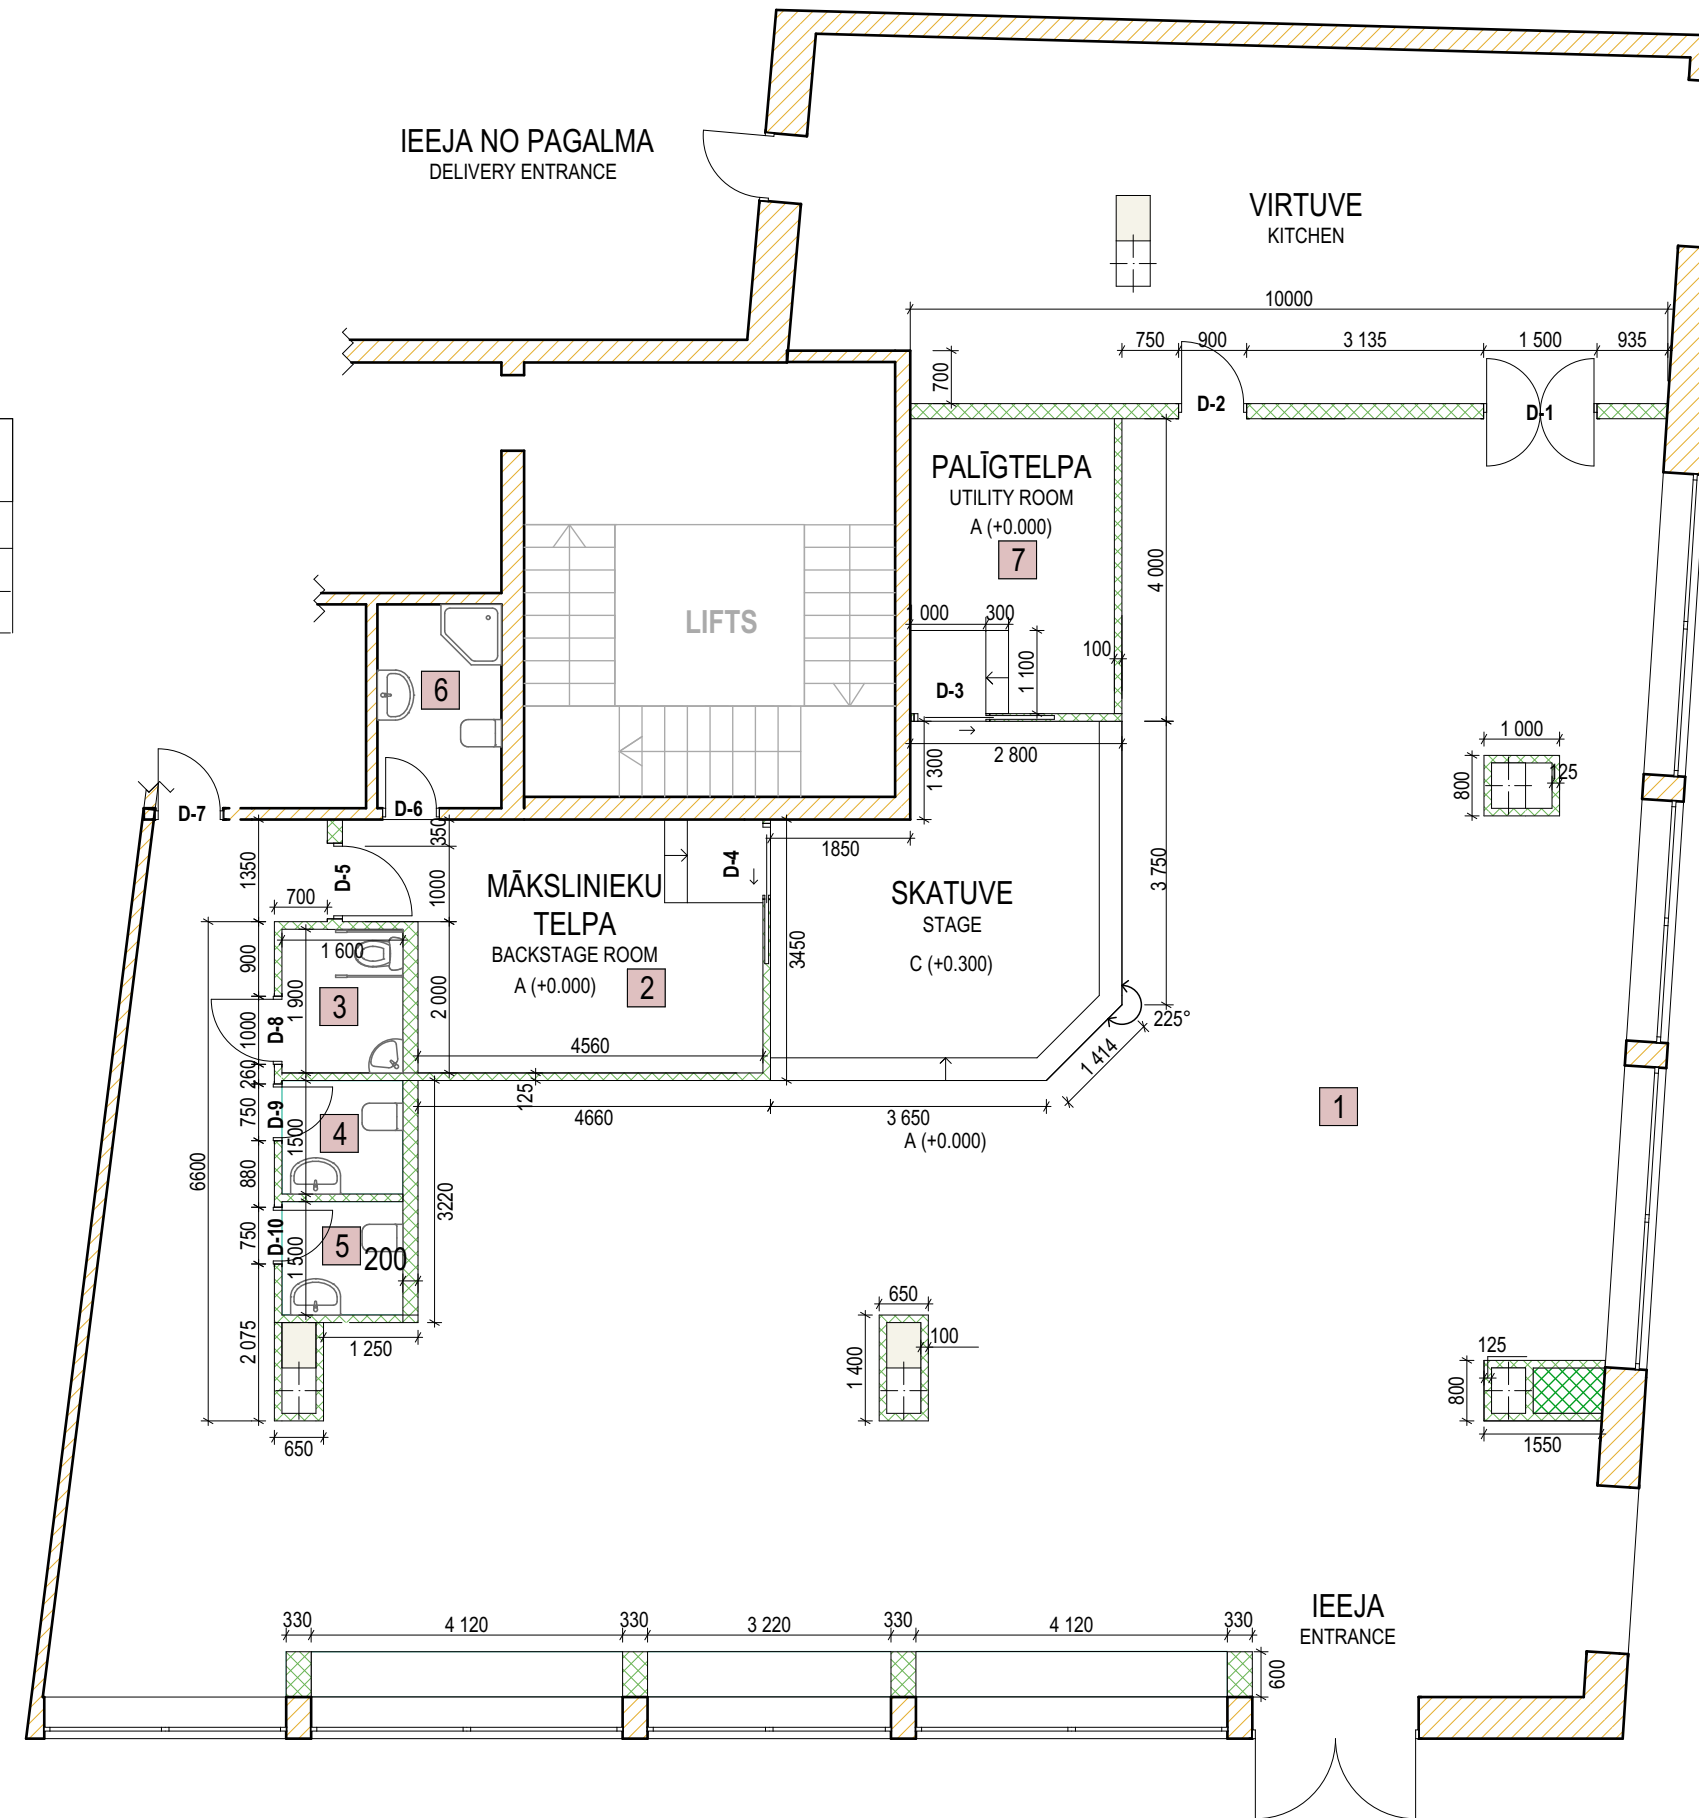

EKSPLIKĀCIJA/ EXPLICATION

TELPAS NUMURS/ ROOM NUMBER	NOSAUKUMS/ TITLE	PLATĪBA, AREA m ²
1	ZĀLE/ HALL	240.74
2	MĀKSLINIEKU TELPA/ BACKSTAGE ROOM	16.64
3	SANMEZGLS/ WC	3.05
4	SANMEZGLS/ WC	2.40
5	SANMEZGLS/ WC	2.40
6	SANMEZGLS/ WC	4.42
7	PALĪGTELPA/ UTILITY ROOM	10.50
8	VIRTUVE/ KITCHEN	60.00
KOPĀ/TOTAL		340.15

APZĪMĒJUM

- Jauna ģipškartona siena uz metāla karkasa ar pastiprinātu skaņas izolāciju b-125; b-200 (sanmezglos)
- Esošās sienas