


DŽEZA KLUBA FUNKCIONĀLAIS PLĀNS M1:100

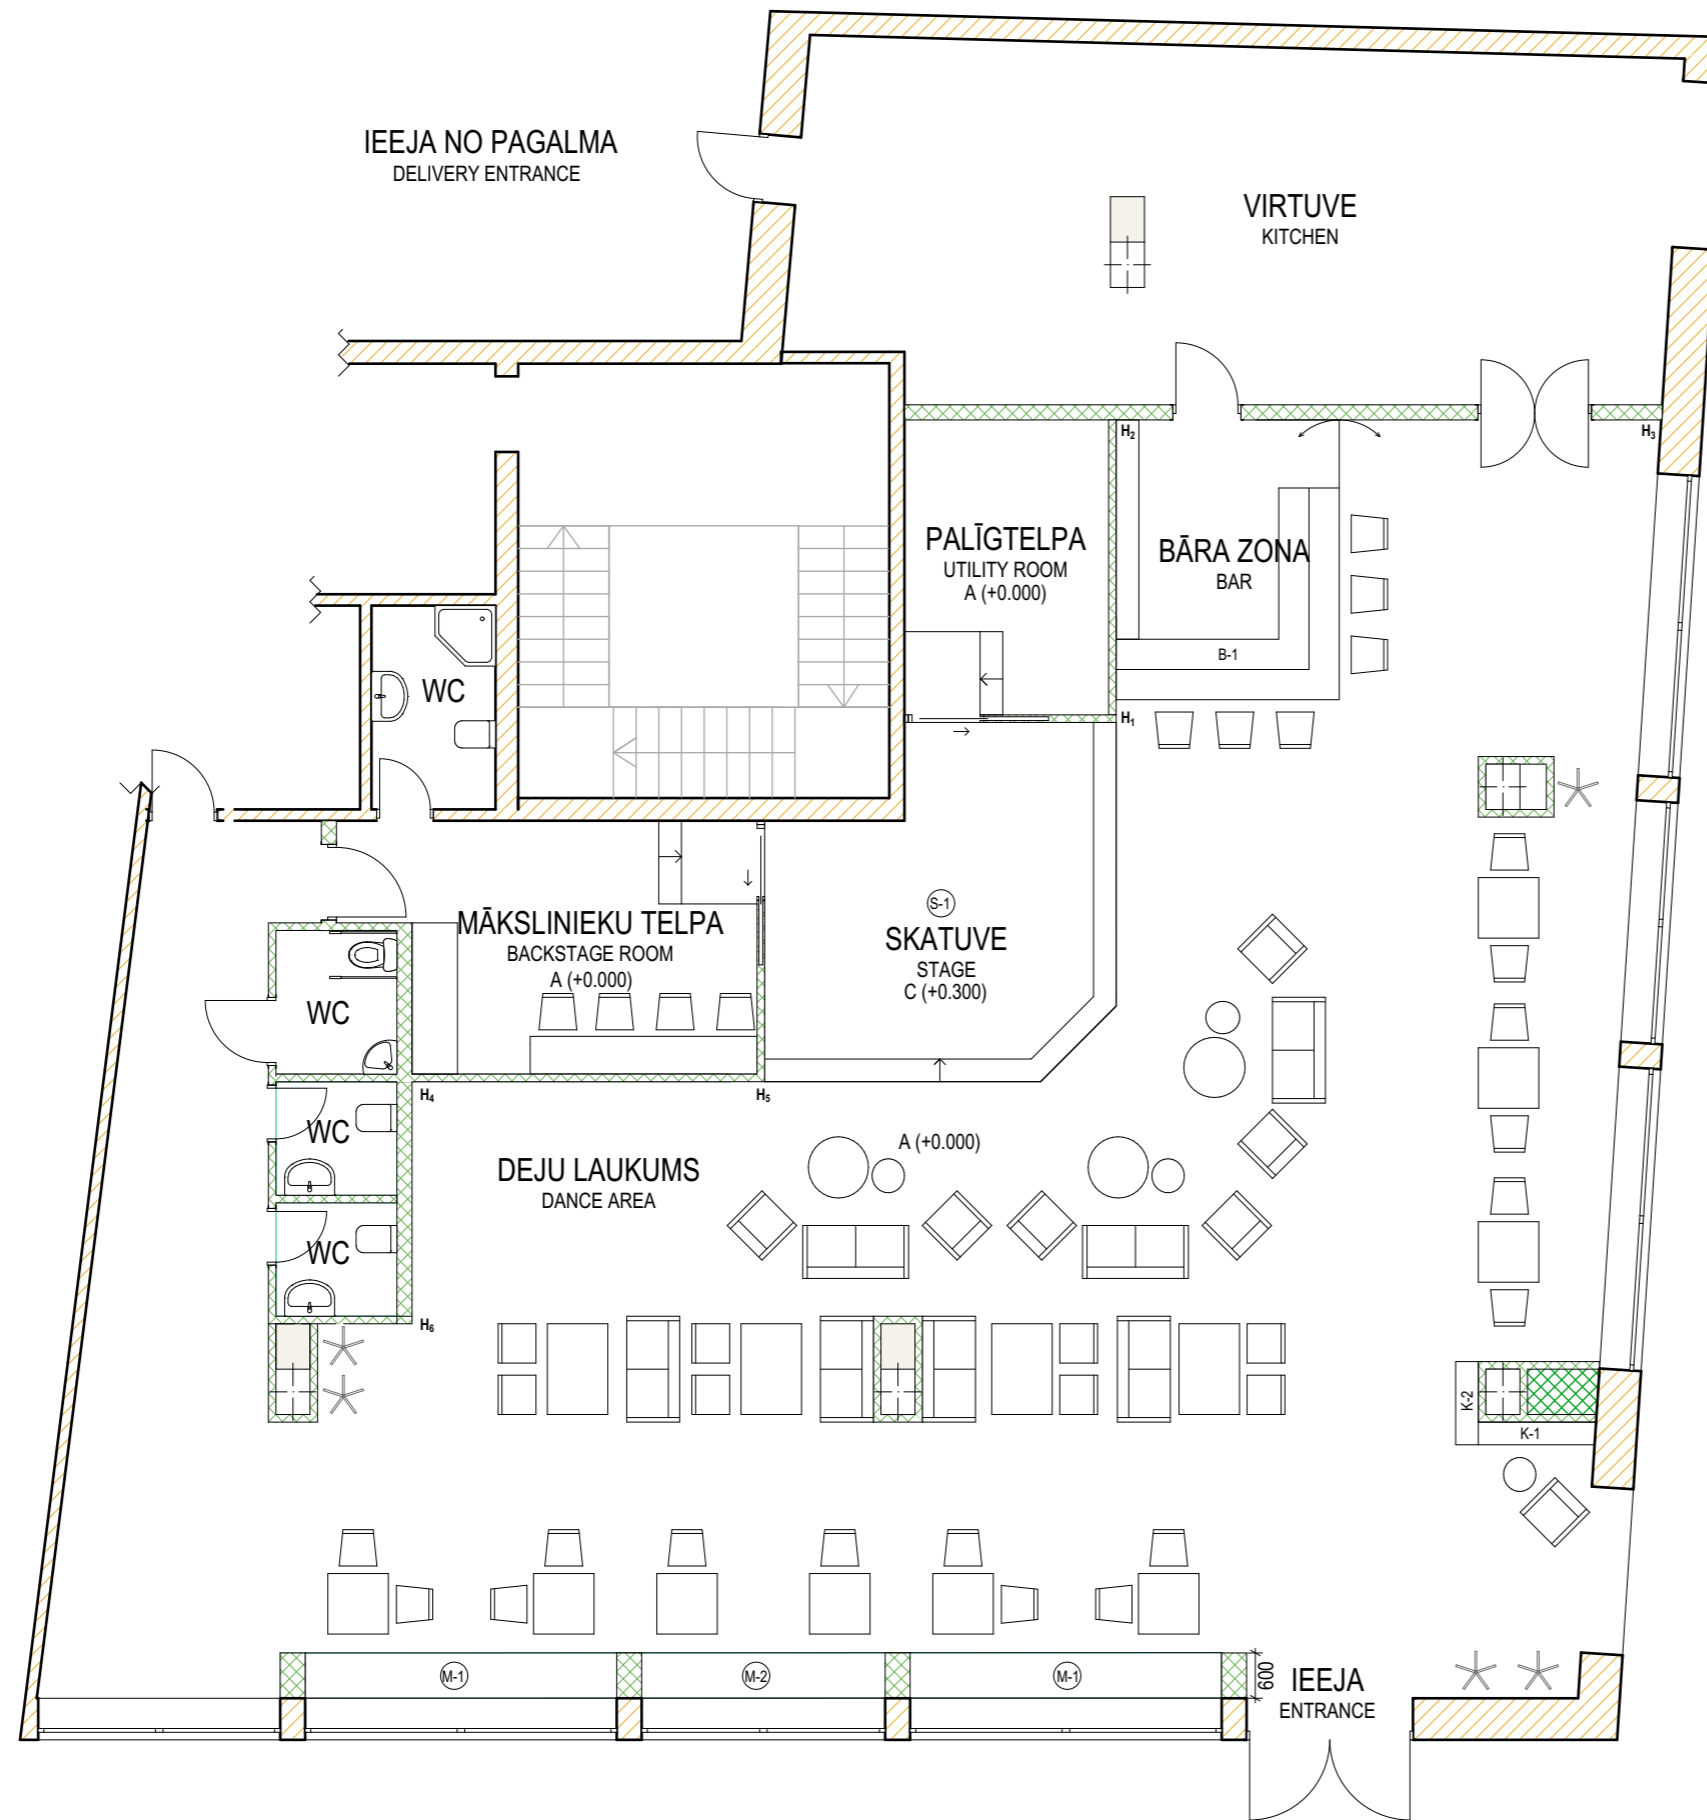

APZĪMĒJUM

B-1 - Bāra lete

M-1; M-2 - Atpūtas zonas (skat.shematisko zīmējumu moduļiem M-1; M-2)

S-1 - Platforma, skatuve

P-1 - Pudeļu plaukti

K-1; K-2 - Kamīnsiena, plaukti (skat.shematisko zīmējumu K-1; K-2)