



# DŽEZA KLUBA SKATUVE M1:50

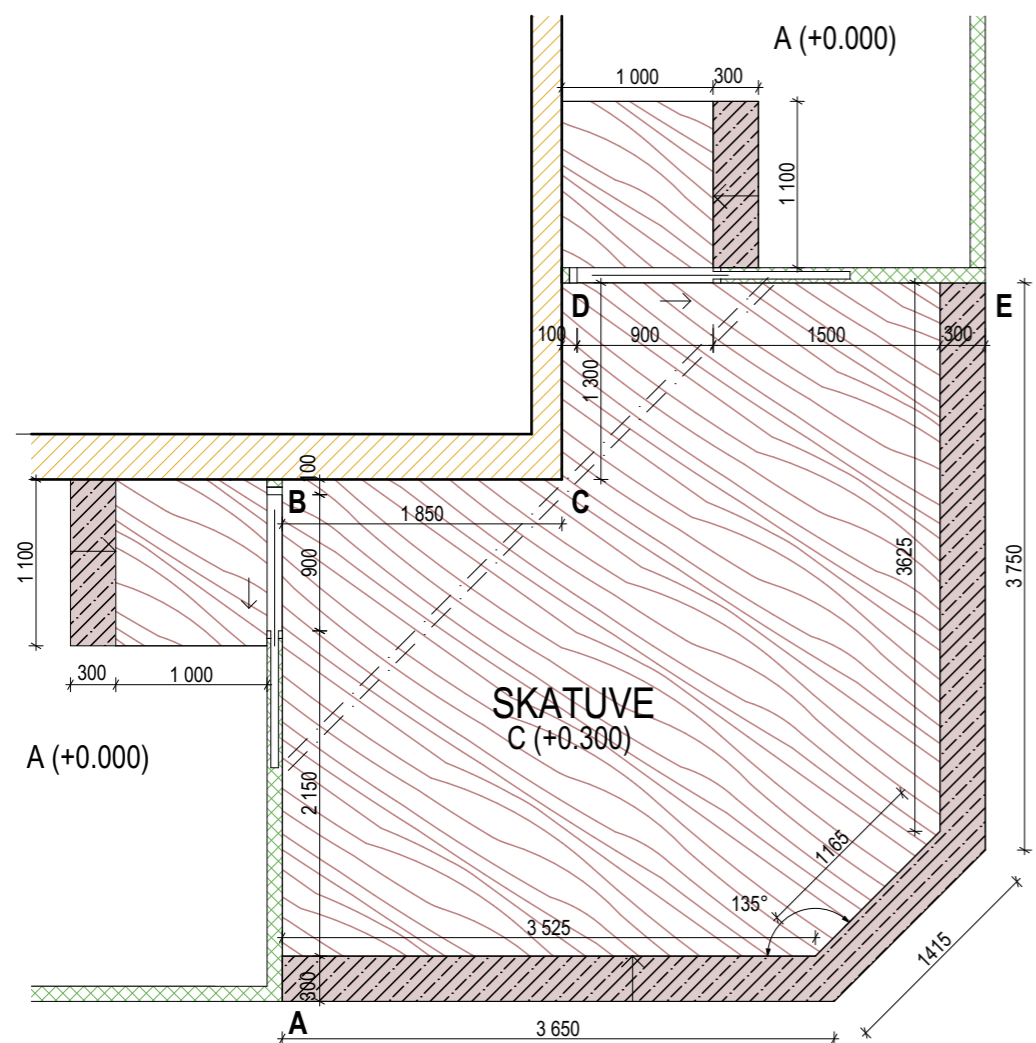





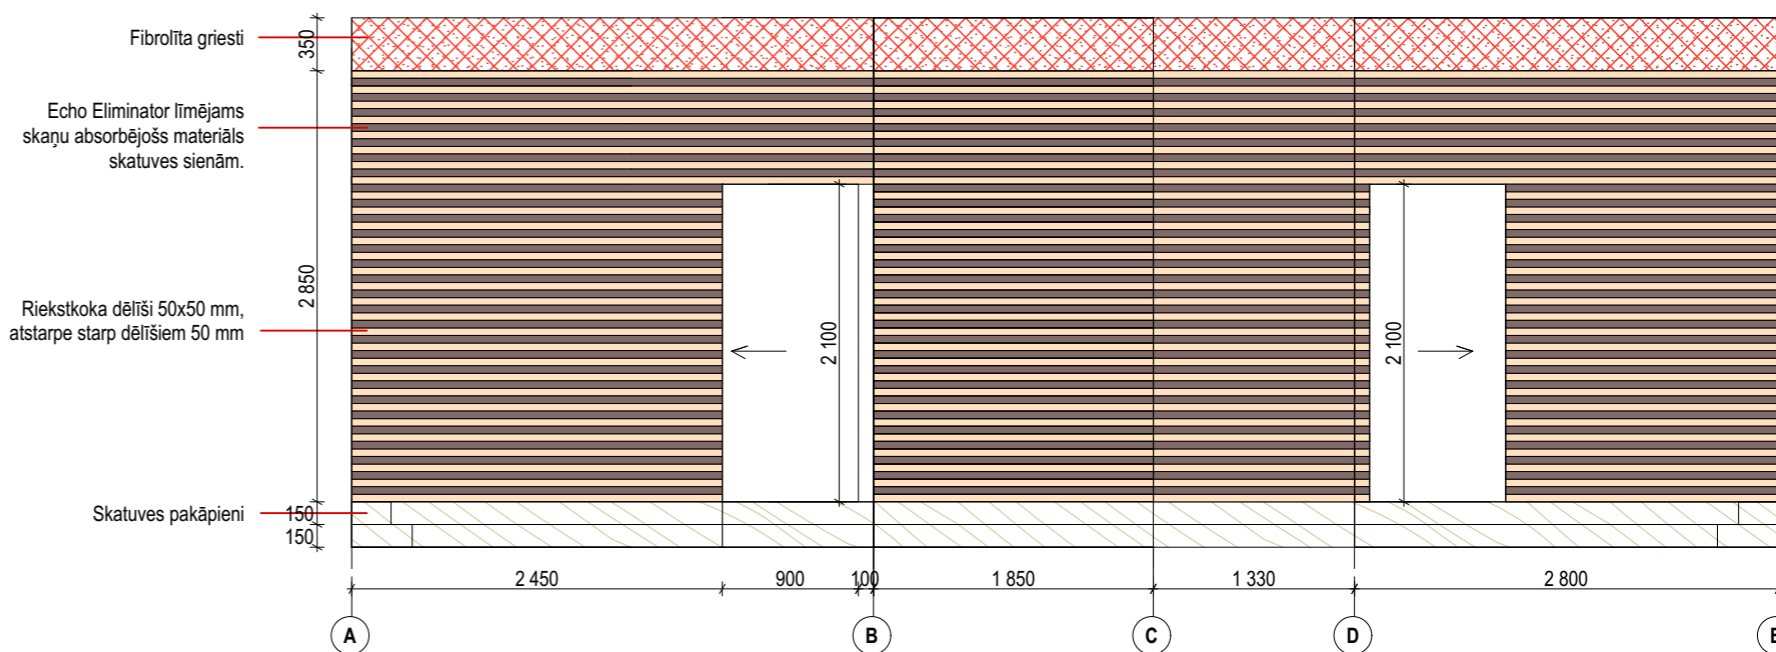




A (+0.000)

## SKATUVES SIENU IZKLĀJUMS



## APZĪMĒJUMI

-  Līmenis A (+0.000)
-  Līmenis B (+0.150)
-  Līmenis C (+0.300)
-  Ģipškartona starpsienas uz metāla karkasa ar pastiprinātu skaņas izolāciju b-125 mm
-  Alumīnija rāmis aizkariem 4560 mm (montāžas augstums 3150 mm pie skatuves griestiem)
-  Fibrolīta griesti
-  Skatuves grīdas apdare vinila segums, gaišs ozols balināts (25 m<sup>2</sup>)
-  Riekstkoka dēļi 50x50 mm, atstarpe starp dēļiem 50 mm (Izmēri - 29.gb. 3450 mm; 29.gb. 4650 mm)
-  Echo Eliminator līmējams skaņu absorbējošs materiāls skatuves sienām. Krāsa: Gaiši pelēka

## PIEZĪMES

- Platforma veidota no metāla konstrukcijas un izturīgām koka brusām 12x12 cm.**
1. Bīdāmās gaiša ozolkoka finierētas durvis 900 mm (2.gb.) Skatuves pusē paredzēt aizkarus
  2. Pakāpiena augstums 150 mm, platums 300 mm
  3. Platformas, skatuves apdares materiāls: vinila grīdas segums BAACL40128 (gaiša, balināta ozola imitācija), pretpakāpiens tādā pašā krāsā un materiālā.

