


1. stāva telpu zonējums un mēbeļu izvietojuma plāns

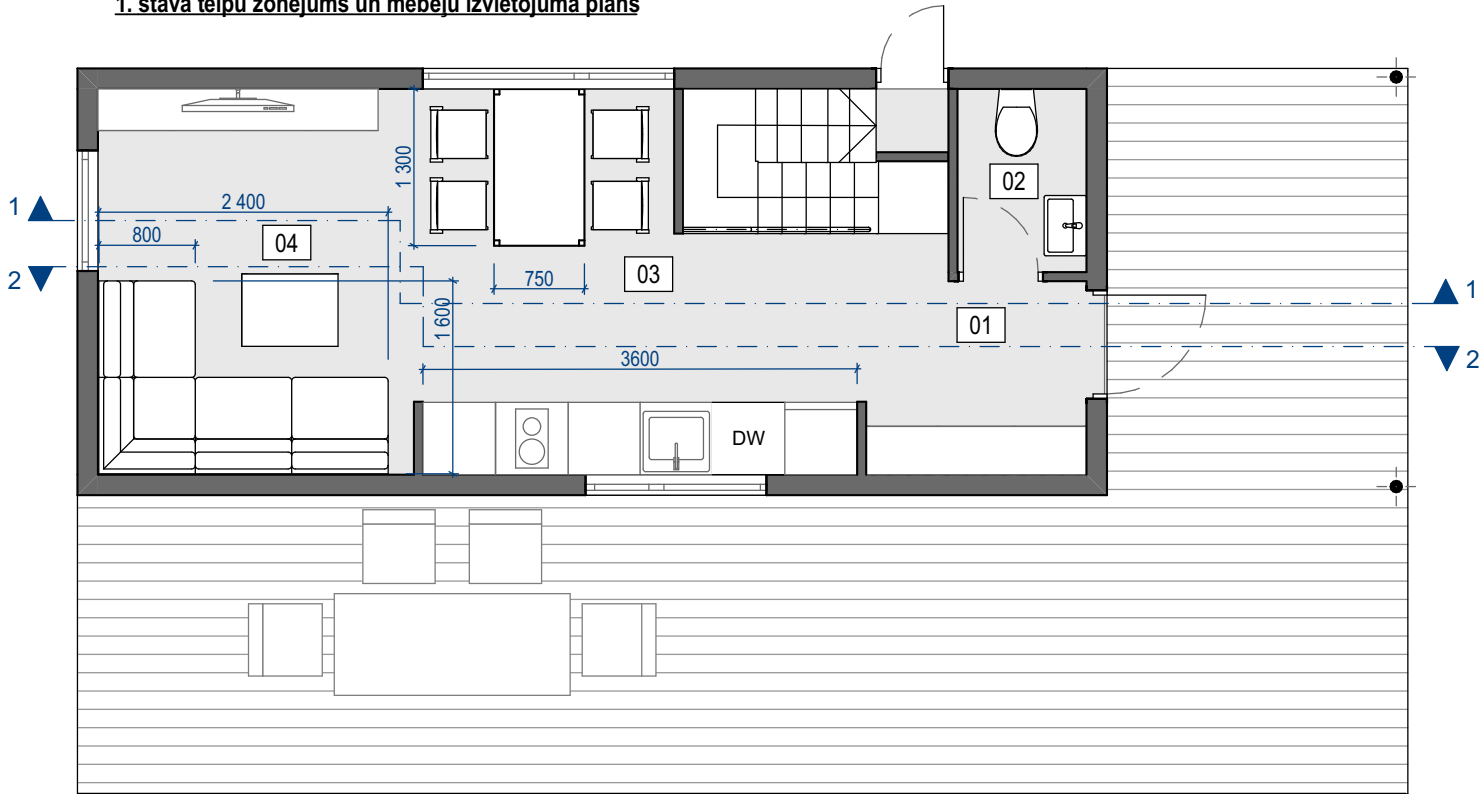

Telpu eksplikācija

Zonas Nr.	Nosaukums	Platība (m2)
01	Priekštelpa	3,21
02	Tualete	1,63
03	Virtuve un ēdamzona	10,00
04	Dzīvojamā zona	8,39
05	Gaitenis	4,10
06	Dušas telpa	2,29
07	Bērnu istaba	7,04
08	Guļamistaba	9,22
09	Terase	7,98

2. stāva telpu zonējums un mēbeļu izvietojuma plāns

