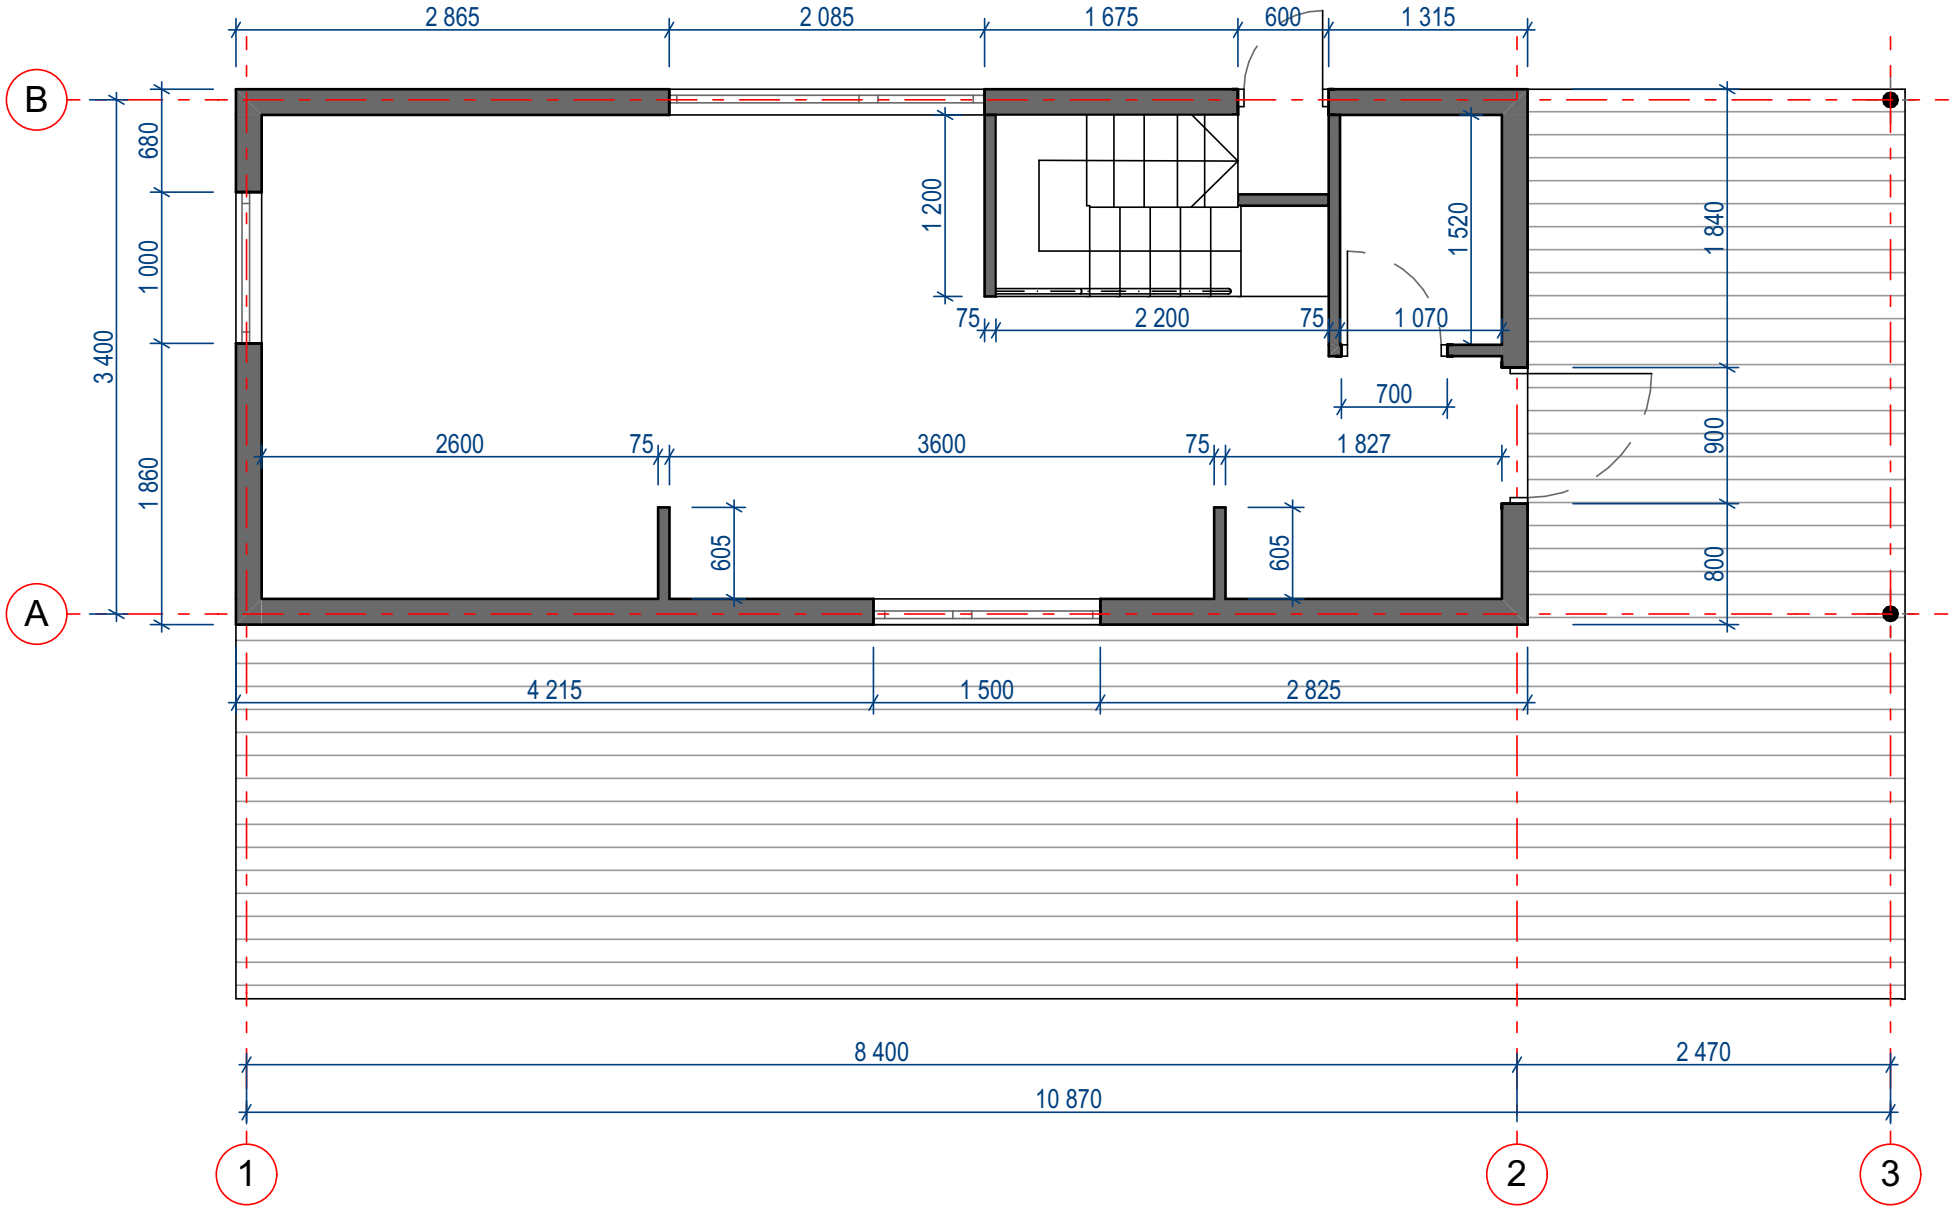1. stāva plāns